


- Aratrment 1 - 59.1 m2.
- Aratrment 2 - 30.7 m2.
- Aratrment 3 - 29.2 m2.
- Aratrment 4 - 35.8 m2.
- Aratrment 5 - 28.8 m2.
- Aratrment 6 - 36.1 m2.

Total Apartments: 219.7 m2.

II Story floor plan Level + 3.20

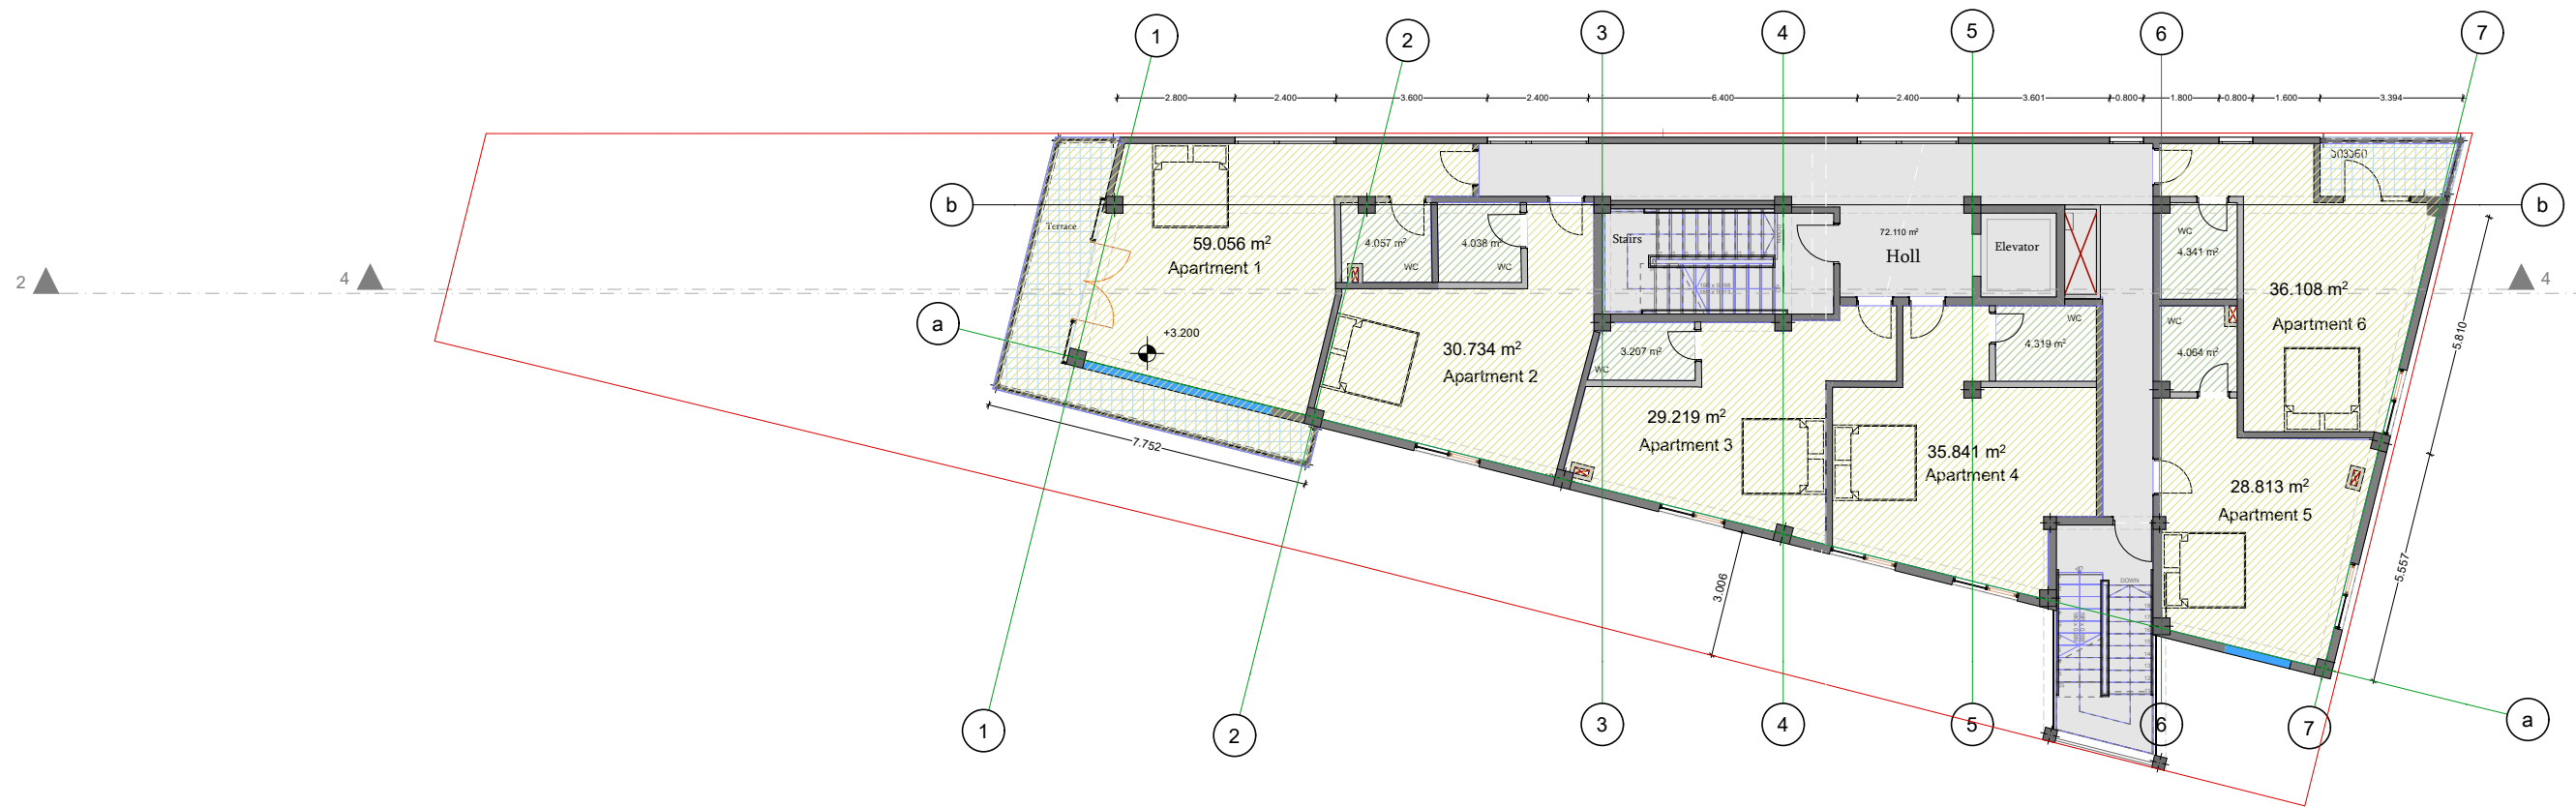

ფურცლის ფასდასახელება		შპს "გოდაკო 2"	მომხმარებლის ფასდასახელება
სართულის მანძილი +3.20 ნიშნულზე			
ფურცლის კოდი	8. 33060628300	შპს "გოდაკო 2" საპროექტო-მშენებლო ფილიალი N11-ს მ/შ "გოდაკო 2" მ/შ "გოდაკო 2" godaco@gmail.com	საოფისო მანქანა
პროექტის კოდი	8. 33060628300		
პროექტის სახელი	0.800000000		
ფურცლის კოდი	0.800000000		

გოდაკო 2

შპს "გოდაკო 2"
საპროექტო-მშენებლო
ფილიალი N11-ს
მ/შ "გოდაკო 2"
godaco@gmail.com

გოდაკო 2

Company "GODACO 2"
Tbilisi, Georgia
Deputy St.
E-mail: godaco2@gmail.com