


Total I floor commercial space: 196.2 m2.

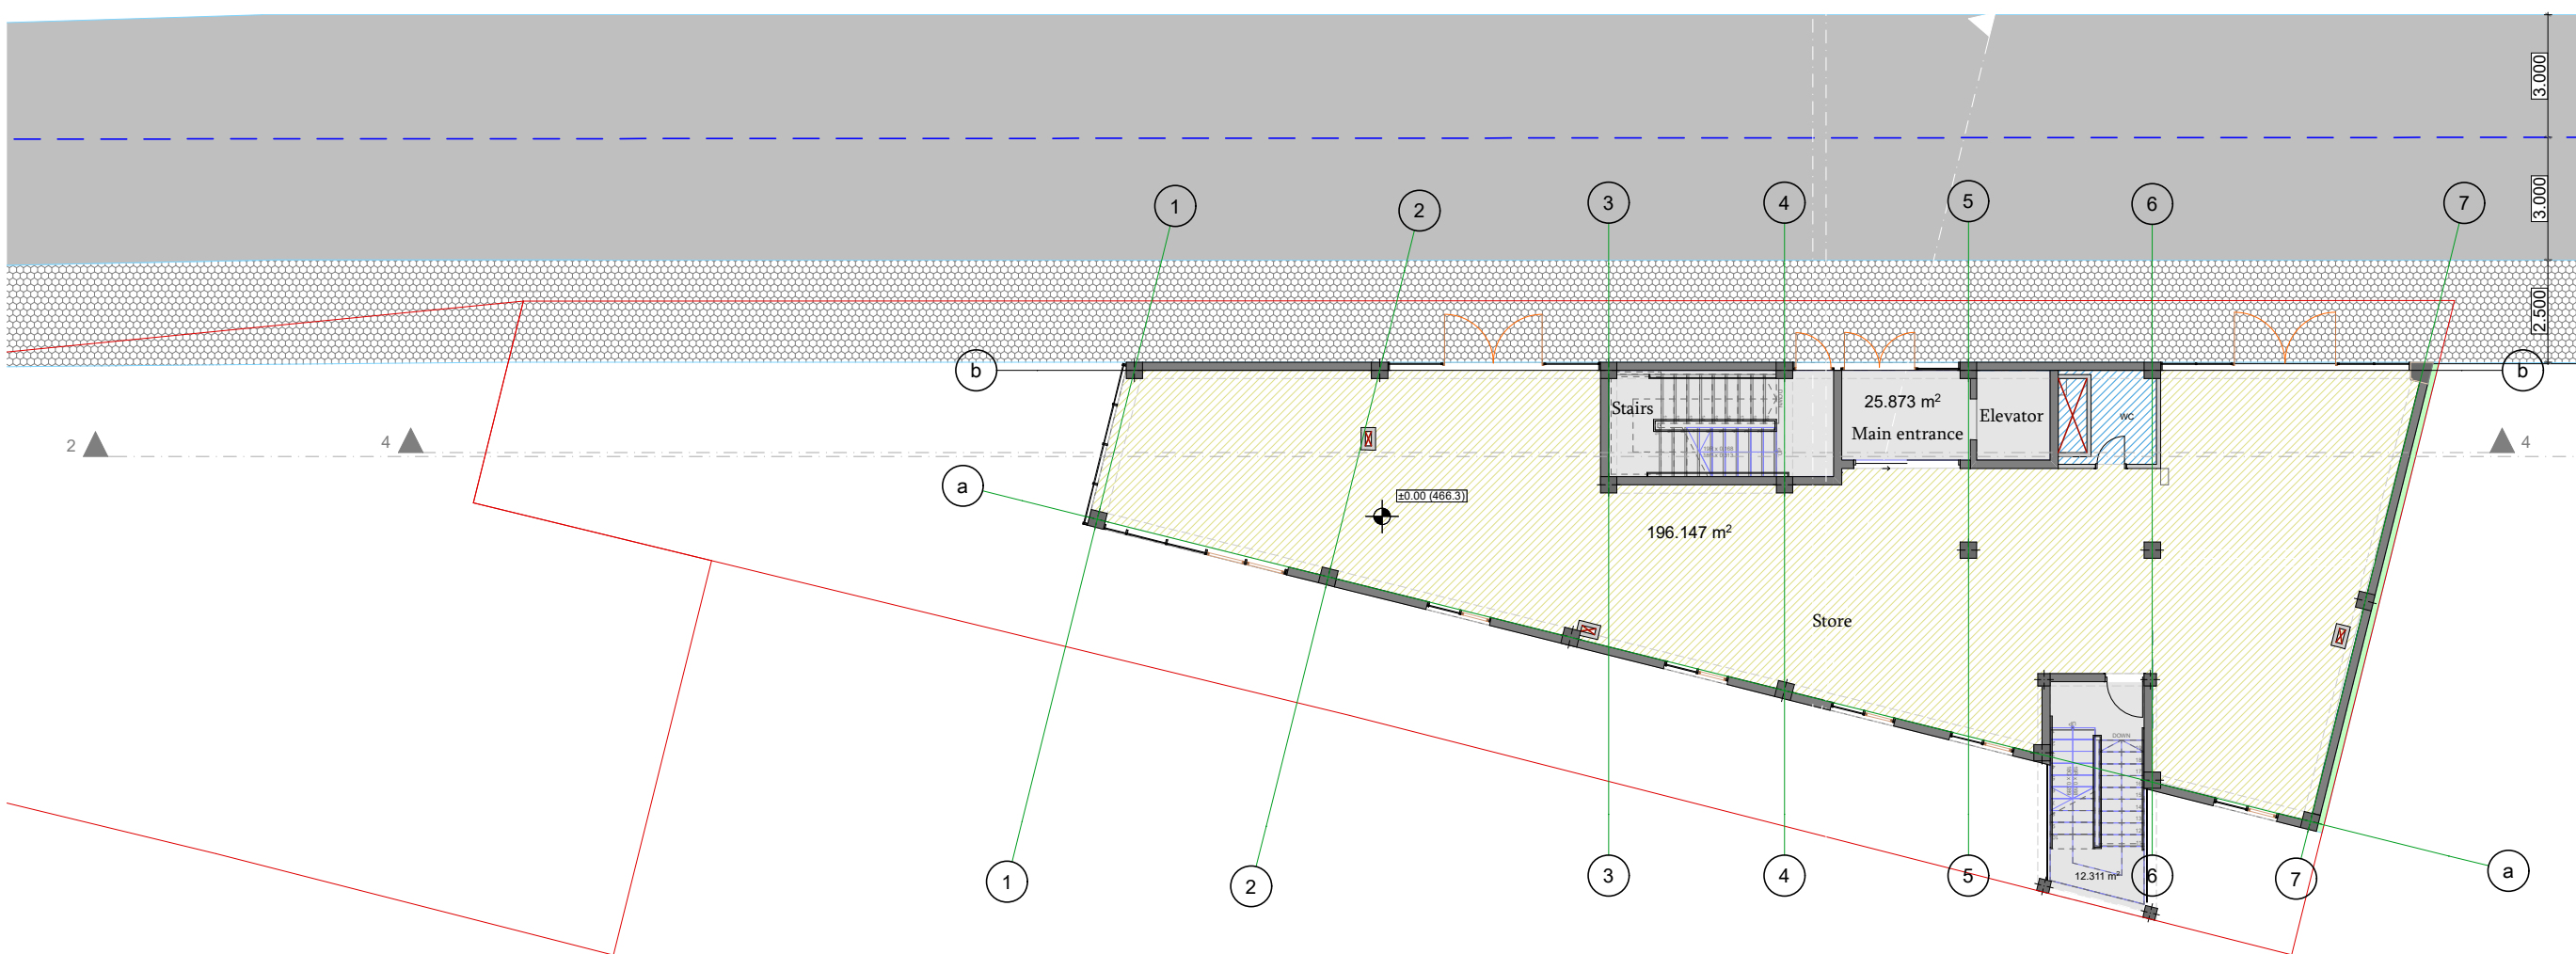

