


Aratrment 7 - 57.2 m2.
 Aratrment 8 - 37.9 m2.
 Aratrment 9 - 38.3 m2.
 Aratrment 10 - 35.1 m2.
 Aratrment 11 - 30.2 m2.
 Aratrment 12 - 34.8 m2.
Total (Apartments): 233.5 m2.

III Story floor plan Level + 6.40

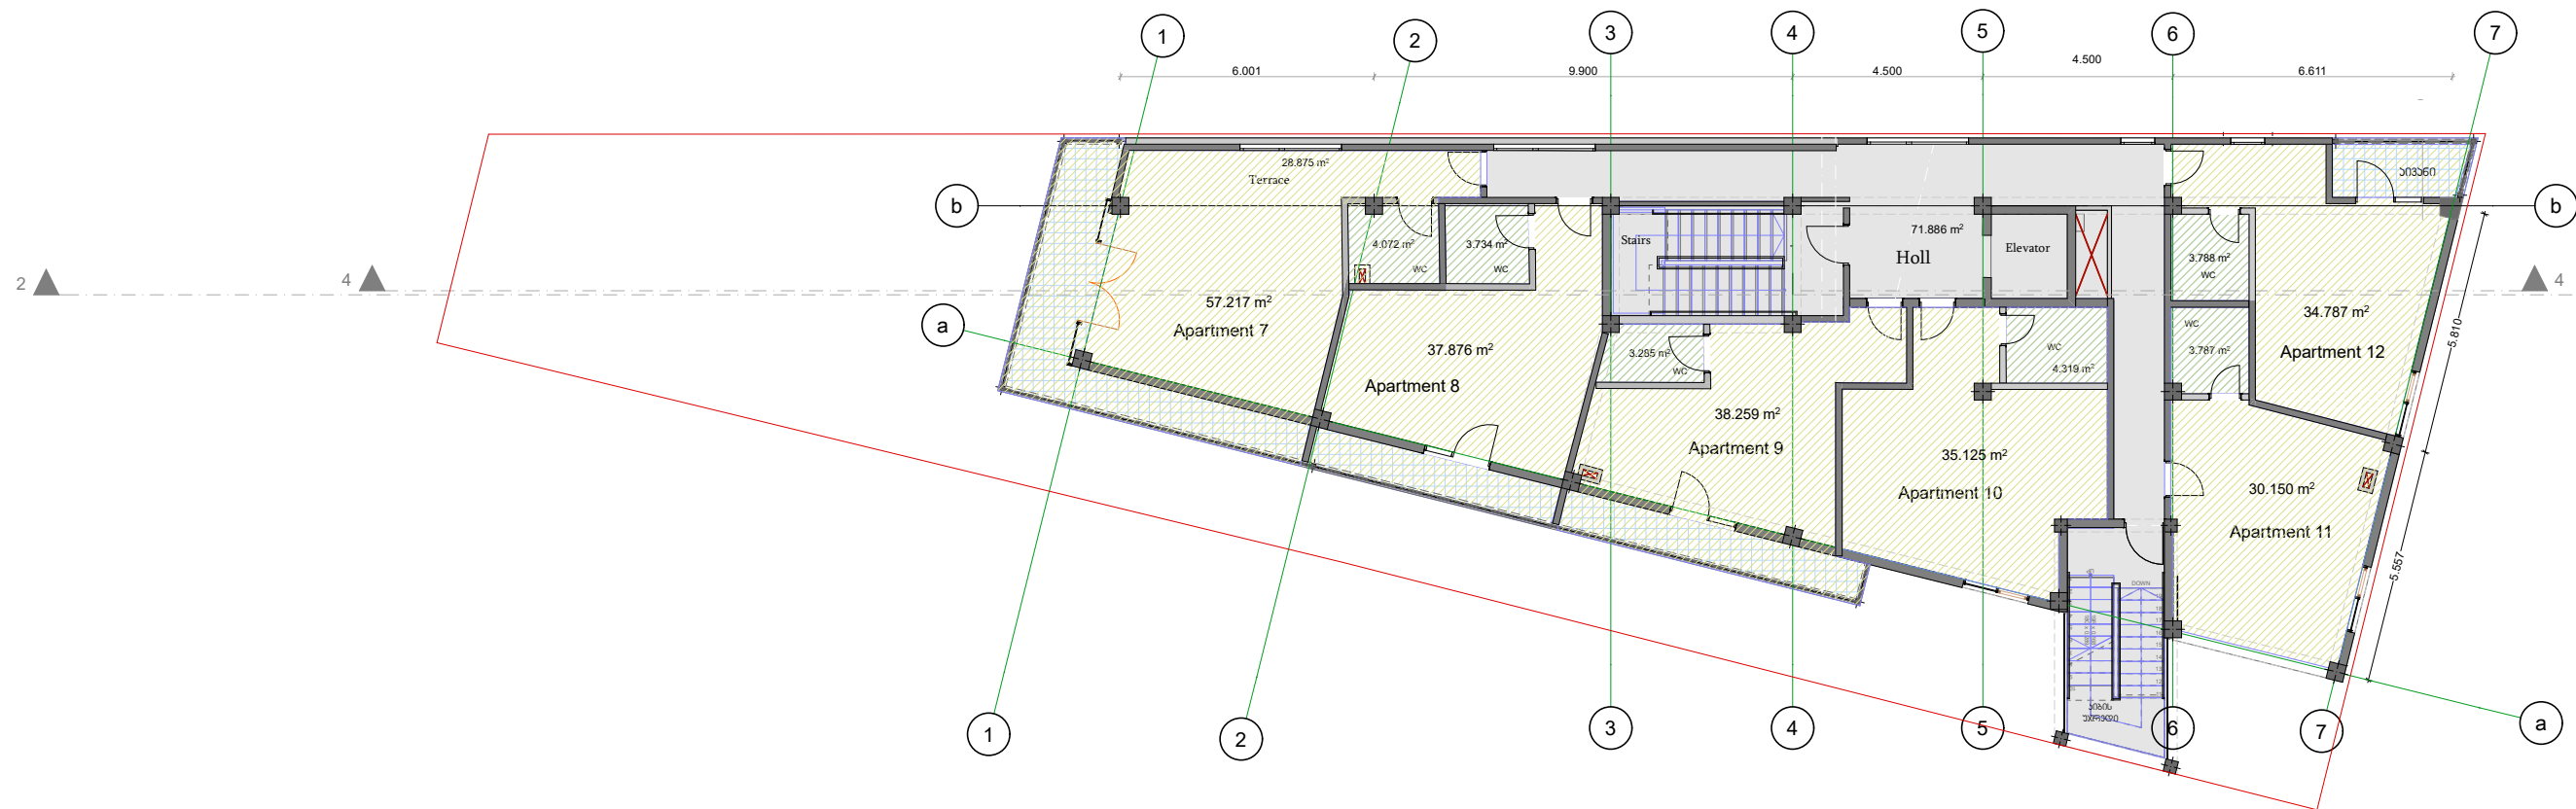

სართულის მაგნიტა +6.40 ნიშნულზე				
